


FACADE COTE TERRAIN LATERALE



PIGNON SUR ENTREE

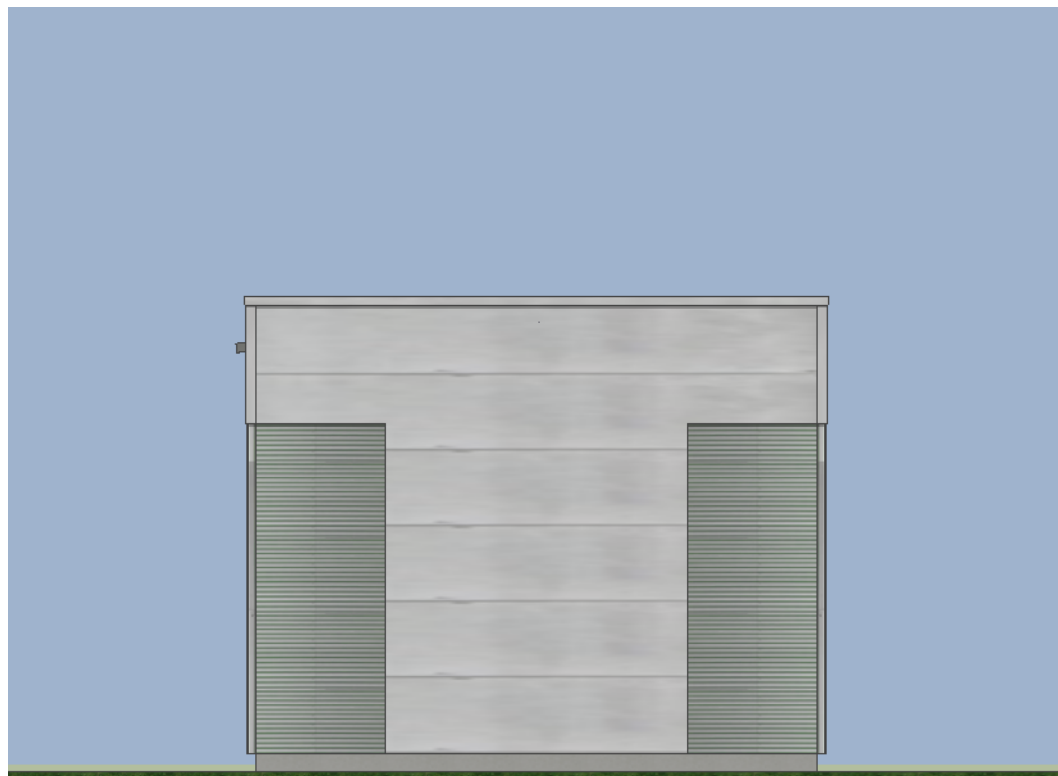


PIGNON ARRIERE




FACADE LATERAL COTE LIMITE PARCELLE




FACADES 1/100

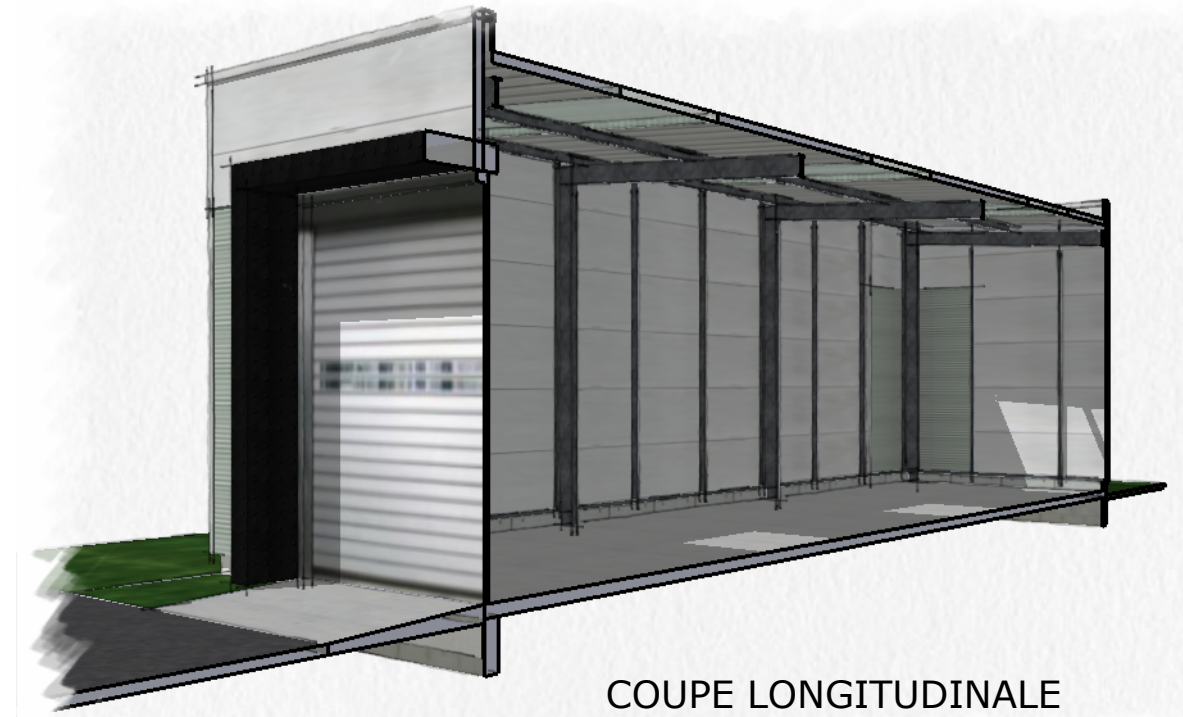

COUPE LONGITUDINALE

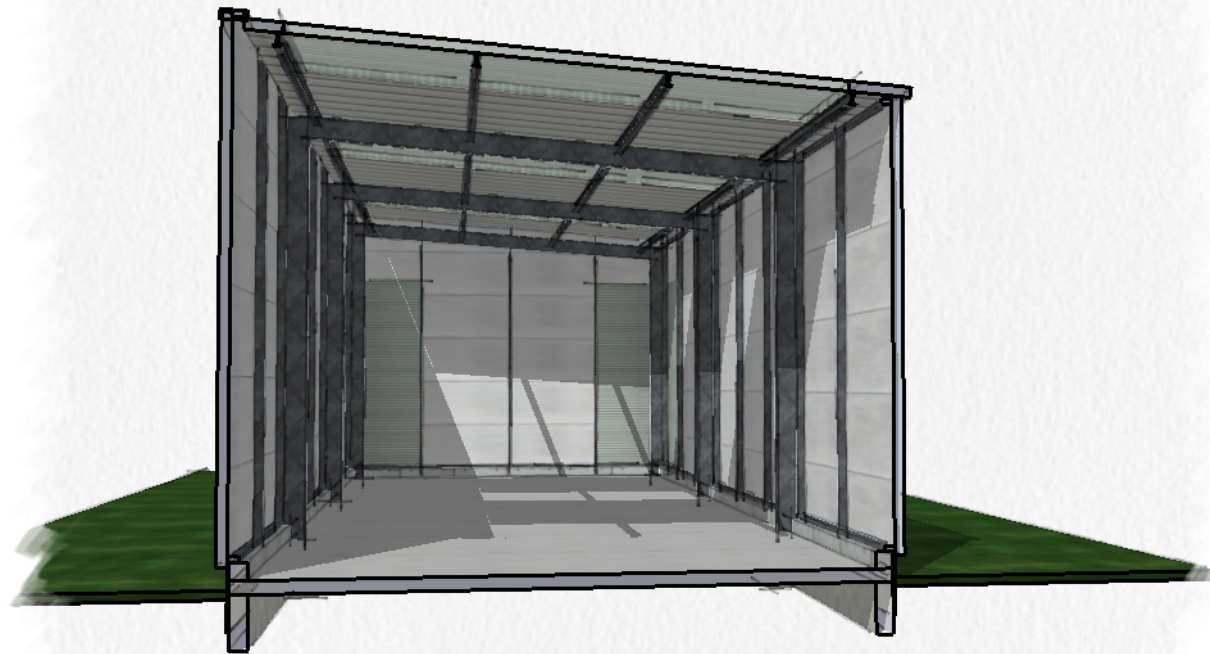

COUPE TRANSVERSALE

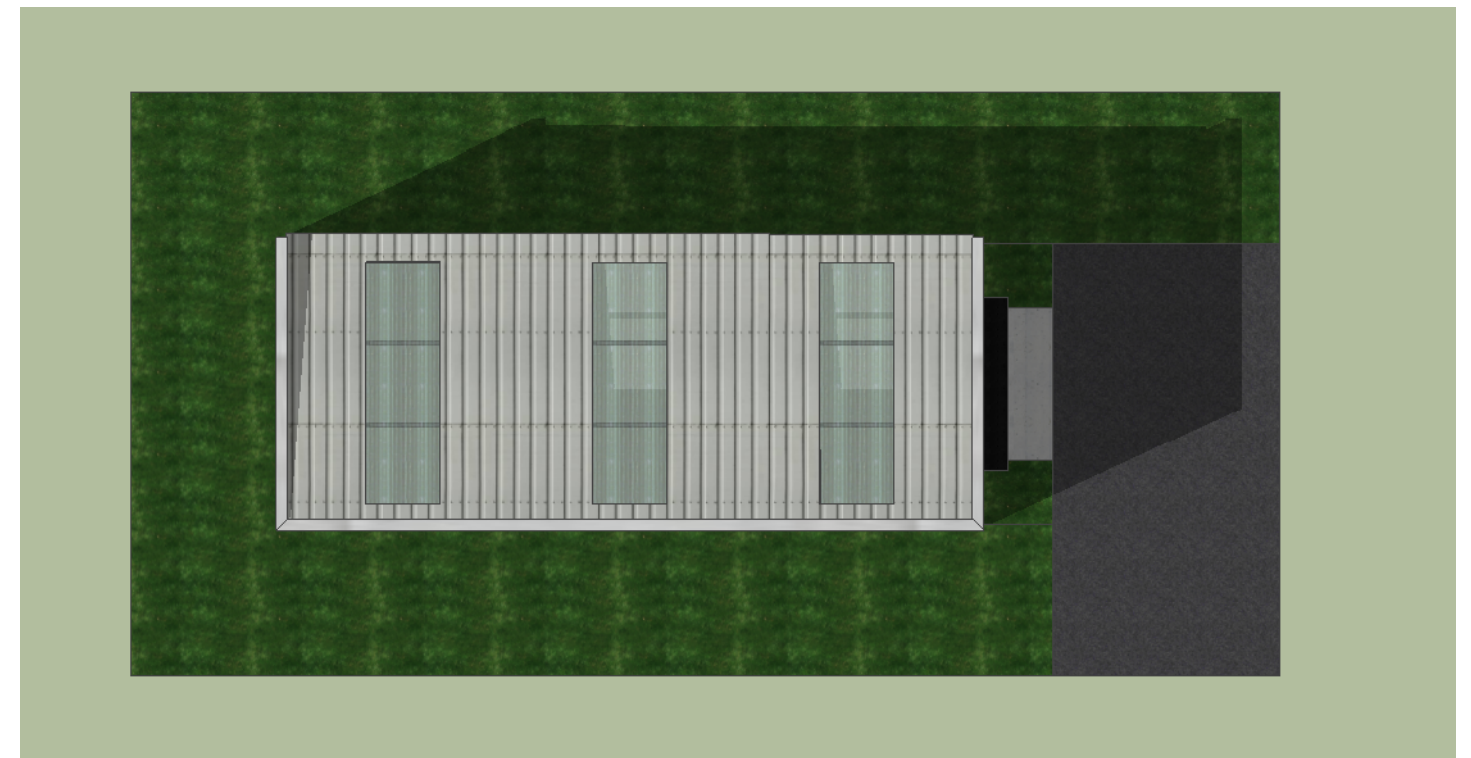

PLAN DE MASSE 1/200



