



01 Nord-est

1:142,86

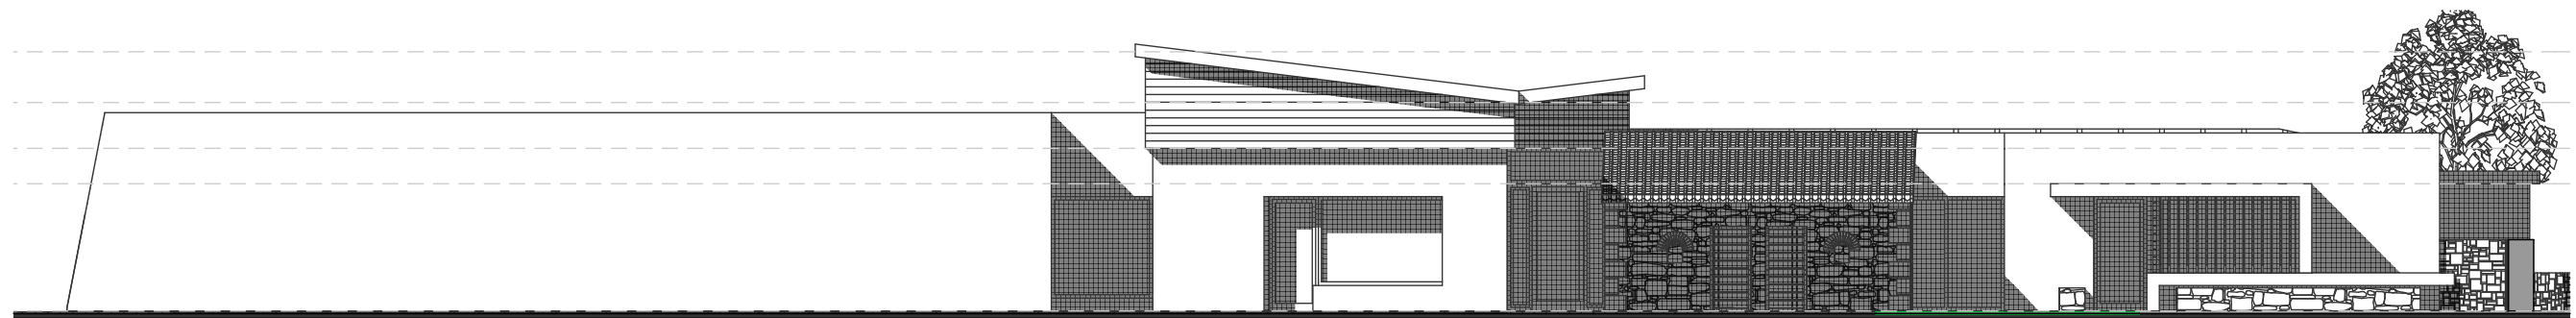

05 Sud-ouest

1:142,86

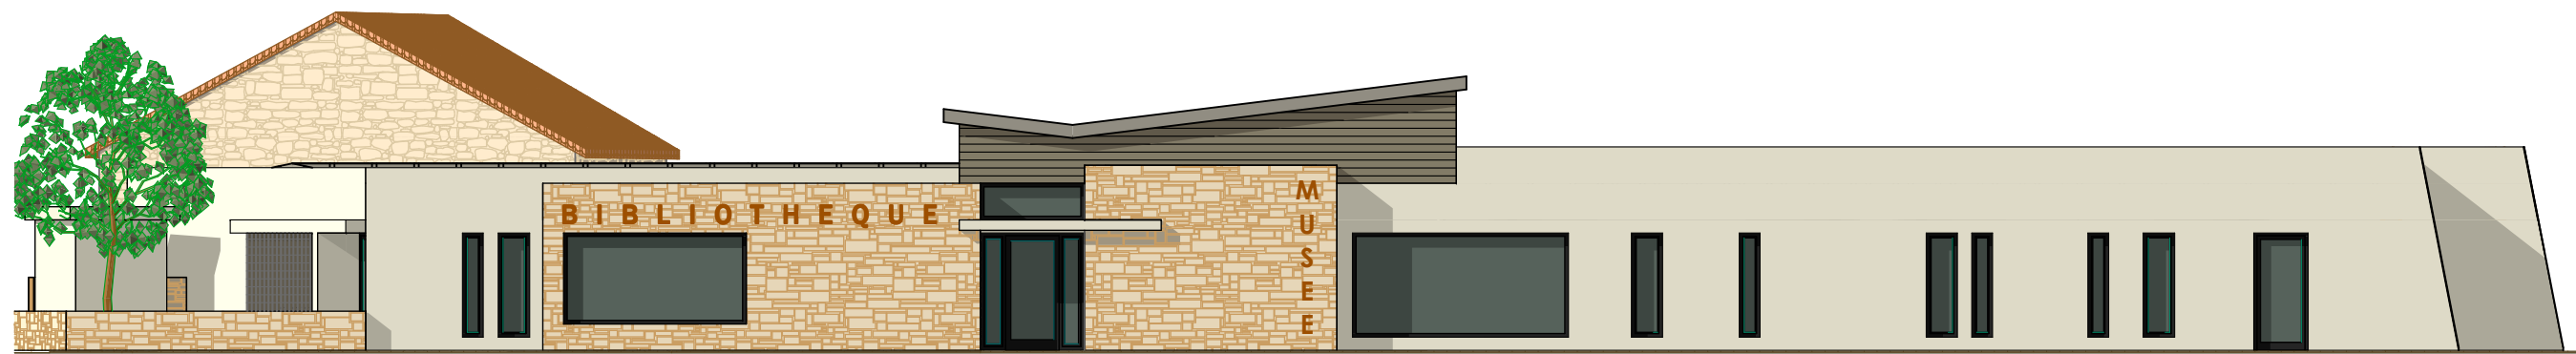

Axonométrie générique

1:138,33



Architecte
AIRE atelier d'architecture
 Futuropole
 rond Point de l'Atlantique
 86960 Futuroscope CHASSENEUIL

Maître d'ouvrage
Commune de Tercé
 route de Chauvigny
 86800 TERCÉ

Projet
PROJET D'UNE BIBLIOTHEQUE ET D'UN MUSEE
 route de Chauvigny
 86800 TERCÉ

échelle

8 août 2011

O4

APS