

Surfaces niveau 0

Entrée	14.30 m <sup>2</sup>
Placard	2.25 m <sup>2</sup>
Salon	36.70 m <sup>2</sup>
Cuisine	12.05 m <sup>2</sup>
Repas	15.65 m <sup>2</sup>
Dég	1.50 m <sup>2</sup>
Wc	1.35 m <sup>2</sup>
Chambre parents	11.55 m <sup>2</sup>
Garde robe	5.10 m <sup>2</sup>
Salle d'eau	3.60 m <sup>2</sup>
Buanderie	8.00 m <sup>2</sup>

Total 112.05 m<sup>2</sup>


Surfaces niveau 1

Palier & dég	6.90 m <sup>2</sup>
Chambre 2	10.65 m <sup>2</sup>
Placard	0.90 m <sup>2</sup>
Chambre 3	11.60 m <sup>2</sup>
Placard	0.90 m <sup>2</sup>
Chambre 4	10.35 m <sup>2</sup>
Placard	0.65 m <sup>2</sup>
Salle d'eau	5.85 m <sup>2</sup>

Total 47.80 m<sup>2</sup>

**Total des niveaux 159.85 m<sup>2</sup>**

Vide sur entrée	8.35 m <sup>2</sup>
Garage	43.35 m <sup>2</sup>
Terrasses	20.00 m <sup>2</sup>

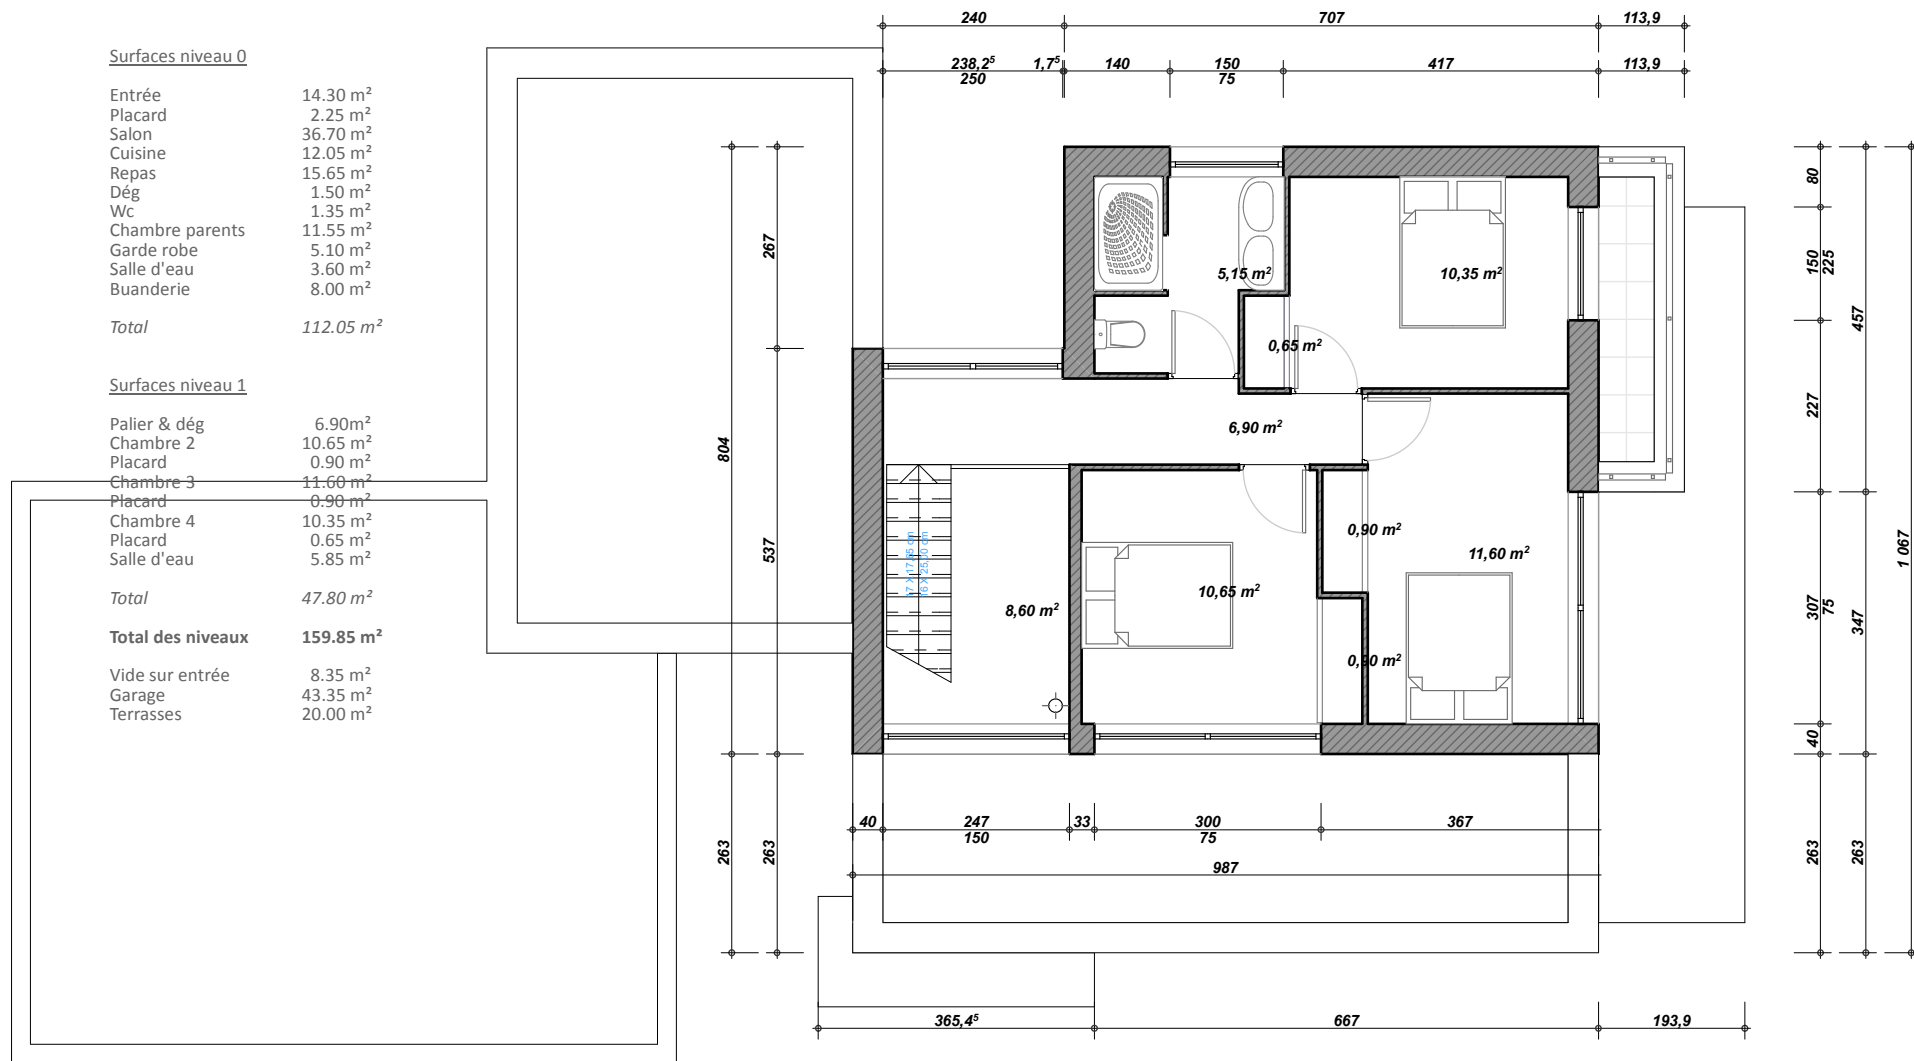

1. Niveau 1

1:100

PC

O8

échelle

1/100 ème

24 mars 2011

Projet

PROJET D'UNE MAISON INDIVIDUELLE

Lotissement de l'Aumonerie  
86240 Ligugé

Maître d'ouvrage

M & Mme Auvergne

14, rue du golf  
86130 St Cyr

Architecte

AIRE atelier d'architecture

Futuropole  
rond point de l'Atlantique  
86960 Futuroscope CHASSENEUIL

